

Príloha č. 4	Žiadosť o odkúpenie nehnuteľností KST - Turistický oddiel, KOS Rimavská dolina Tisovec	Verzia: Návrh
		Rok vydania: 2022
		Výtlačok č.: 1

Prerokovanie

Predkladá sa:	dňa: 26.01.2022
na zasadnutie Mestského zastupiteľstva	v Tisovci

	Organizačná zložka:	Meno a priezvisko:	Dátum:
Vypracoval:	Vedúci Odd. výstavby, ŽP a RM	Ing. Ivan Kokavec	12.01.2022
Predkladá:	Predseda Komisie výstavby a rozvoja mesta	Ing. Jaroslav Hecko	26.01.2022
Prejednané:	Komisia výstavby a rozvoja mesta		12.01.2022
	Mestské zastupiteľstvo v Tisovci		26.01.2022
Zverejnené na úradnej tabuli:			

KST – Turistický oddiel, KOS Rimavská dolina, [REDACTED]

980 61 Tisovec

Mestský úrad v Tisovci	
Došlo dňa: 3. 1. 2022	
Číslo záznamu: 2/2022	Číslo spisu:
Prilohy:	Vybavuje:

Mestský úrad Tisovec

Námestie Dr. V. Clementisa č. 1/1
980 61 Tisovec

VEC :
Žiadosť

Žiadame Vás o odkúpenie nehnuteľnosti vo vlastníctve mesta Tisovec, vedené na LV č. 1354 v k.ú. Tisovec v zmysle vypracovaného geometrického plánu číslo 48109622-182/2021 zo dňa 14.12.2021 nasledovne :

- parc.č. C KN 3684/5 - zastavaná plocha vo výmere 13 m²
- parc.č. C KN 3684/6 - zastavaná plocha vo výmere 9 m²
- parc.č. C KN 3684/7 – zastavaná plocha vo výmere 82 m²

Na pozemku parc.č. C KN 3684/5 sa nachádza veranda a na pozemku parc.č. C KN 3684/6 sa nachádza dreváreň k stavbe súpisné číslo 1441, ktorá je v našom vlastníctve. Pozemok parc.č. C KN 3684/7 je okolie stavby, ktorý plánujeme podľa možnosti upraviť a udržiavať ho.

V Tisovci 03.01.2022


S pozdravom

KST – Turistický oddiel


Príloha :

- GP č. 48109622-182/2021 zo dňa 14.12.2021

3686/5

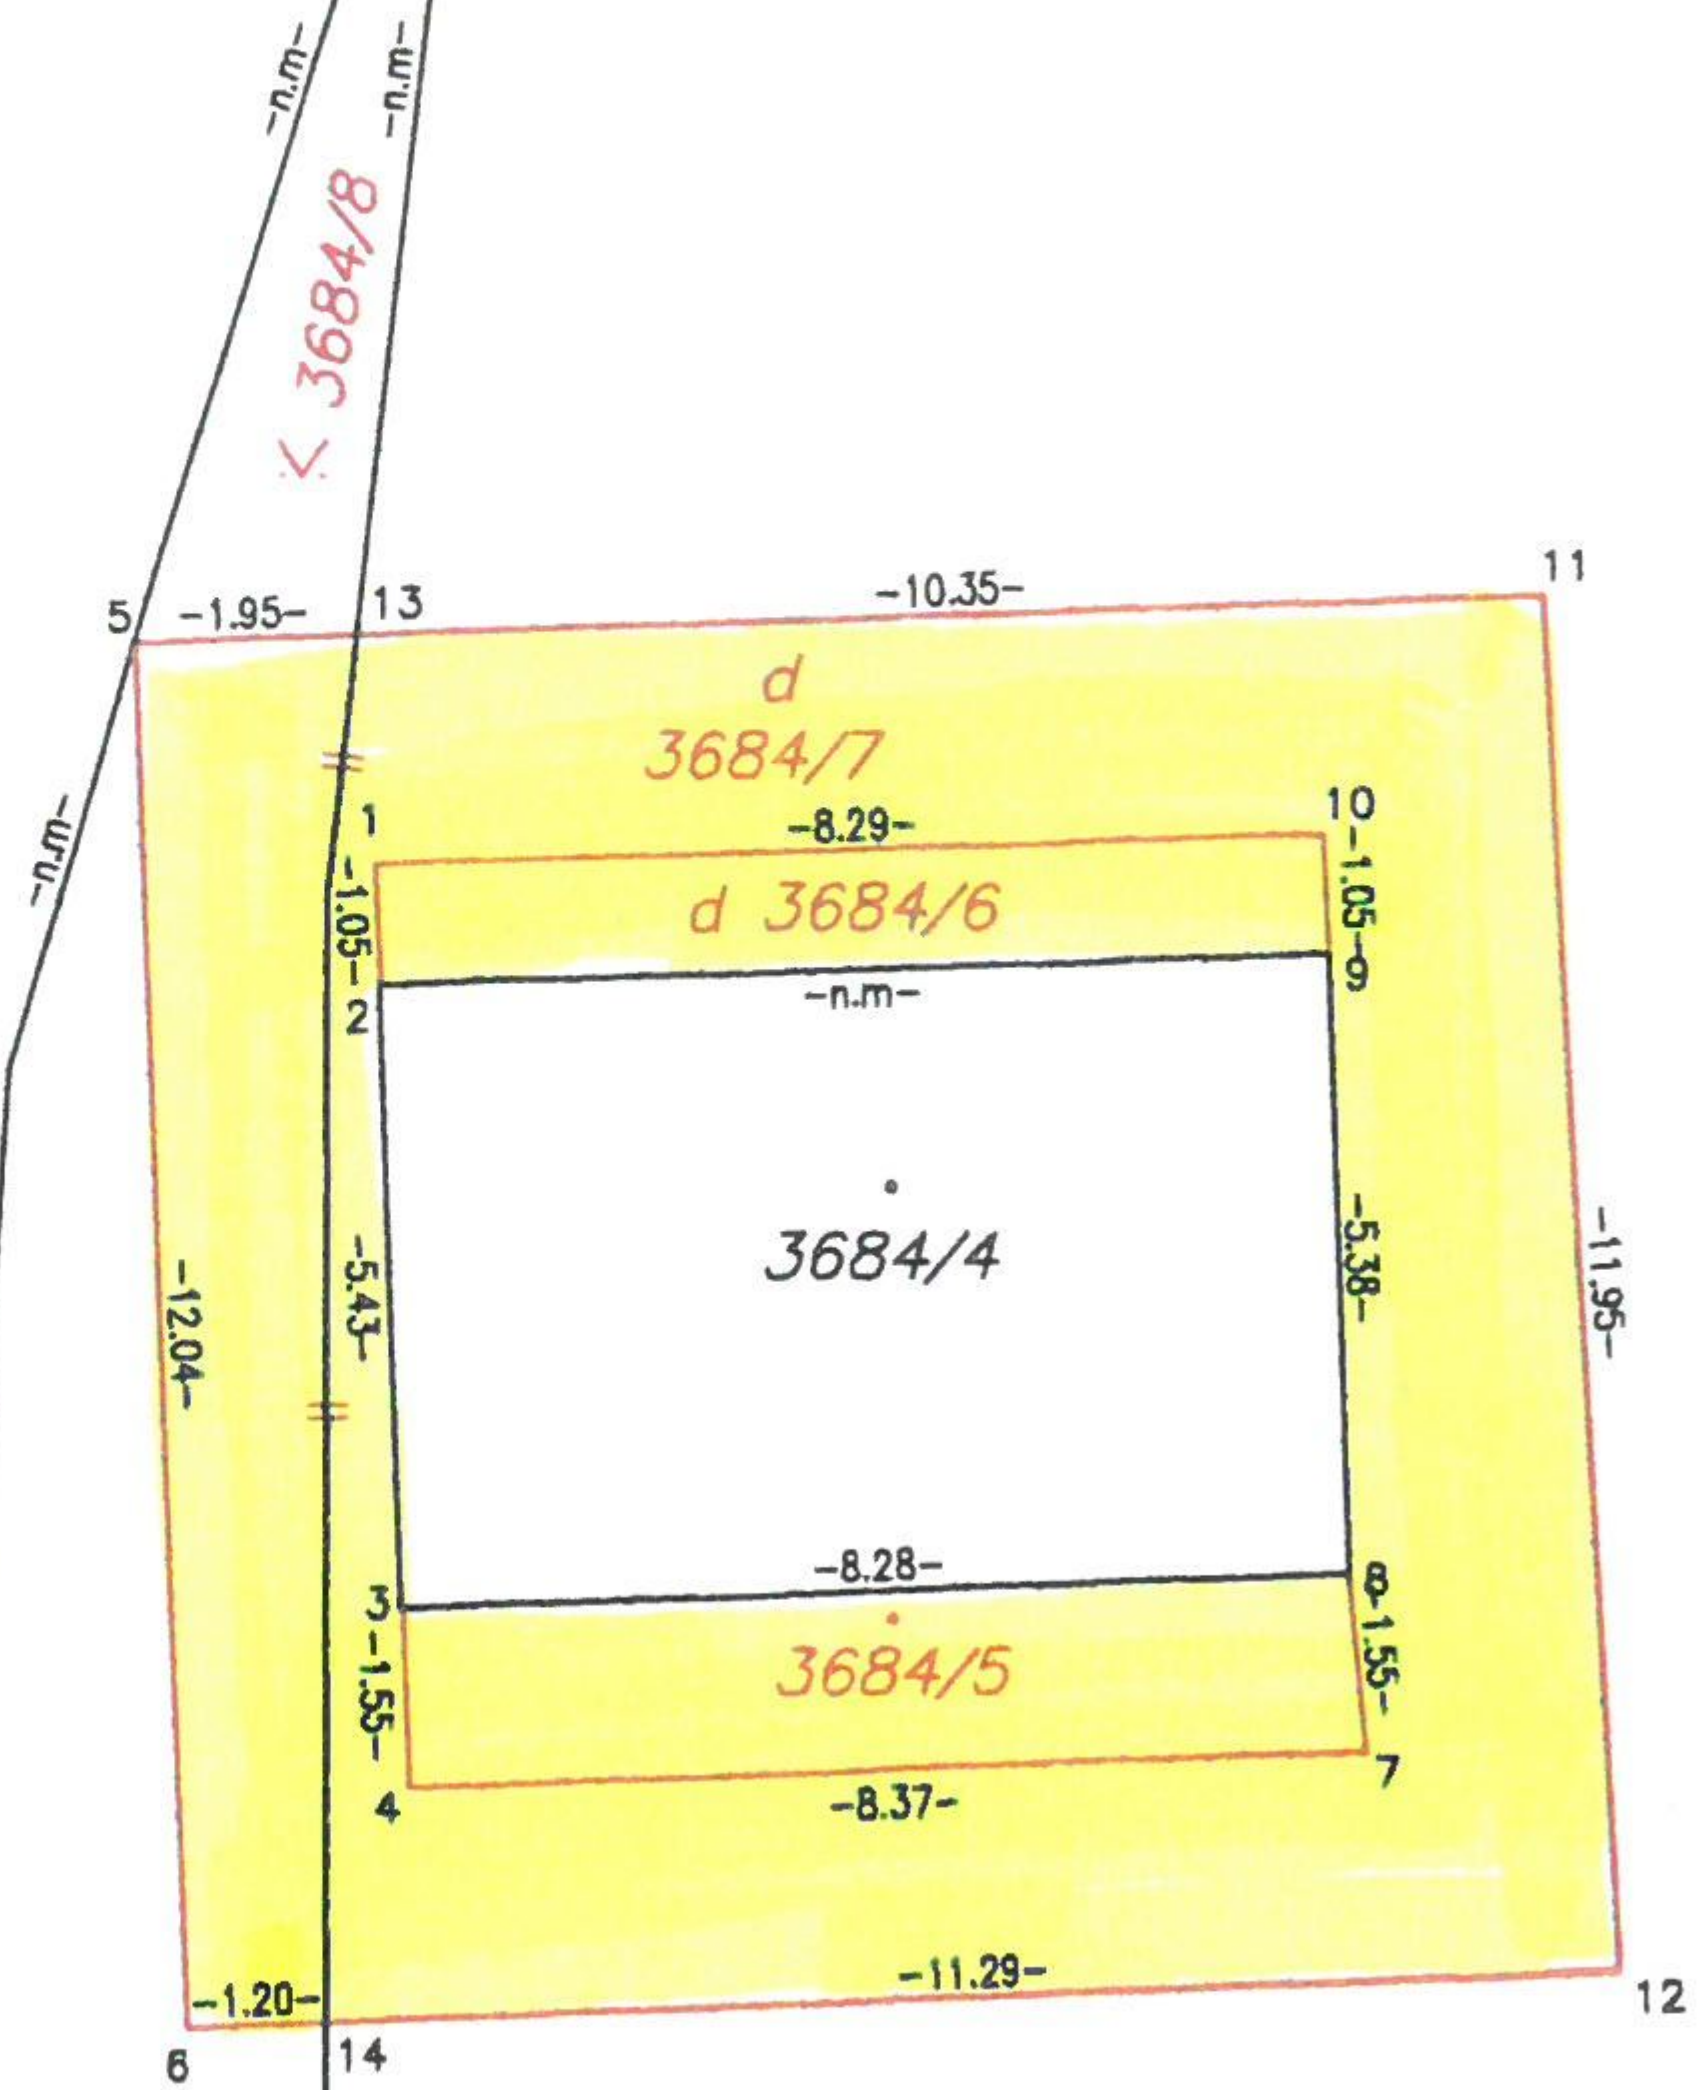

3684/2

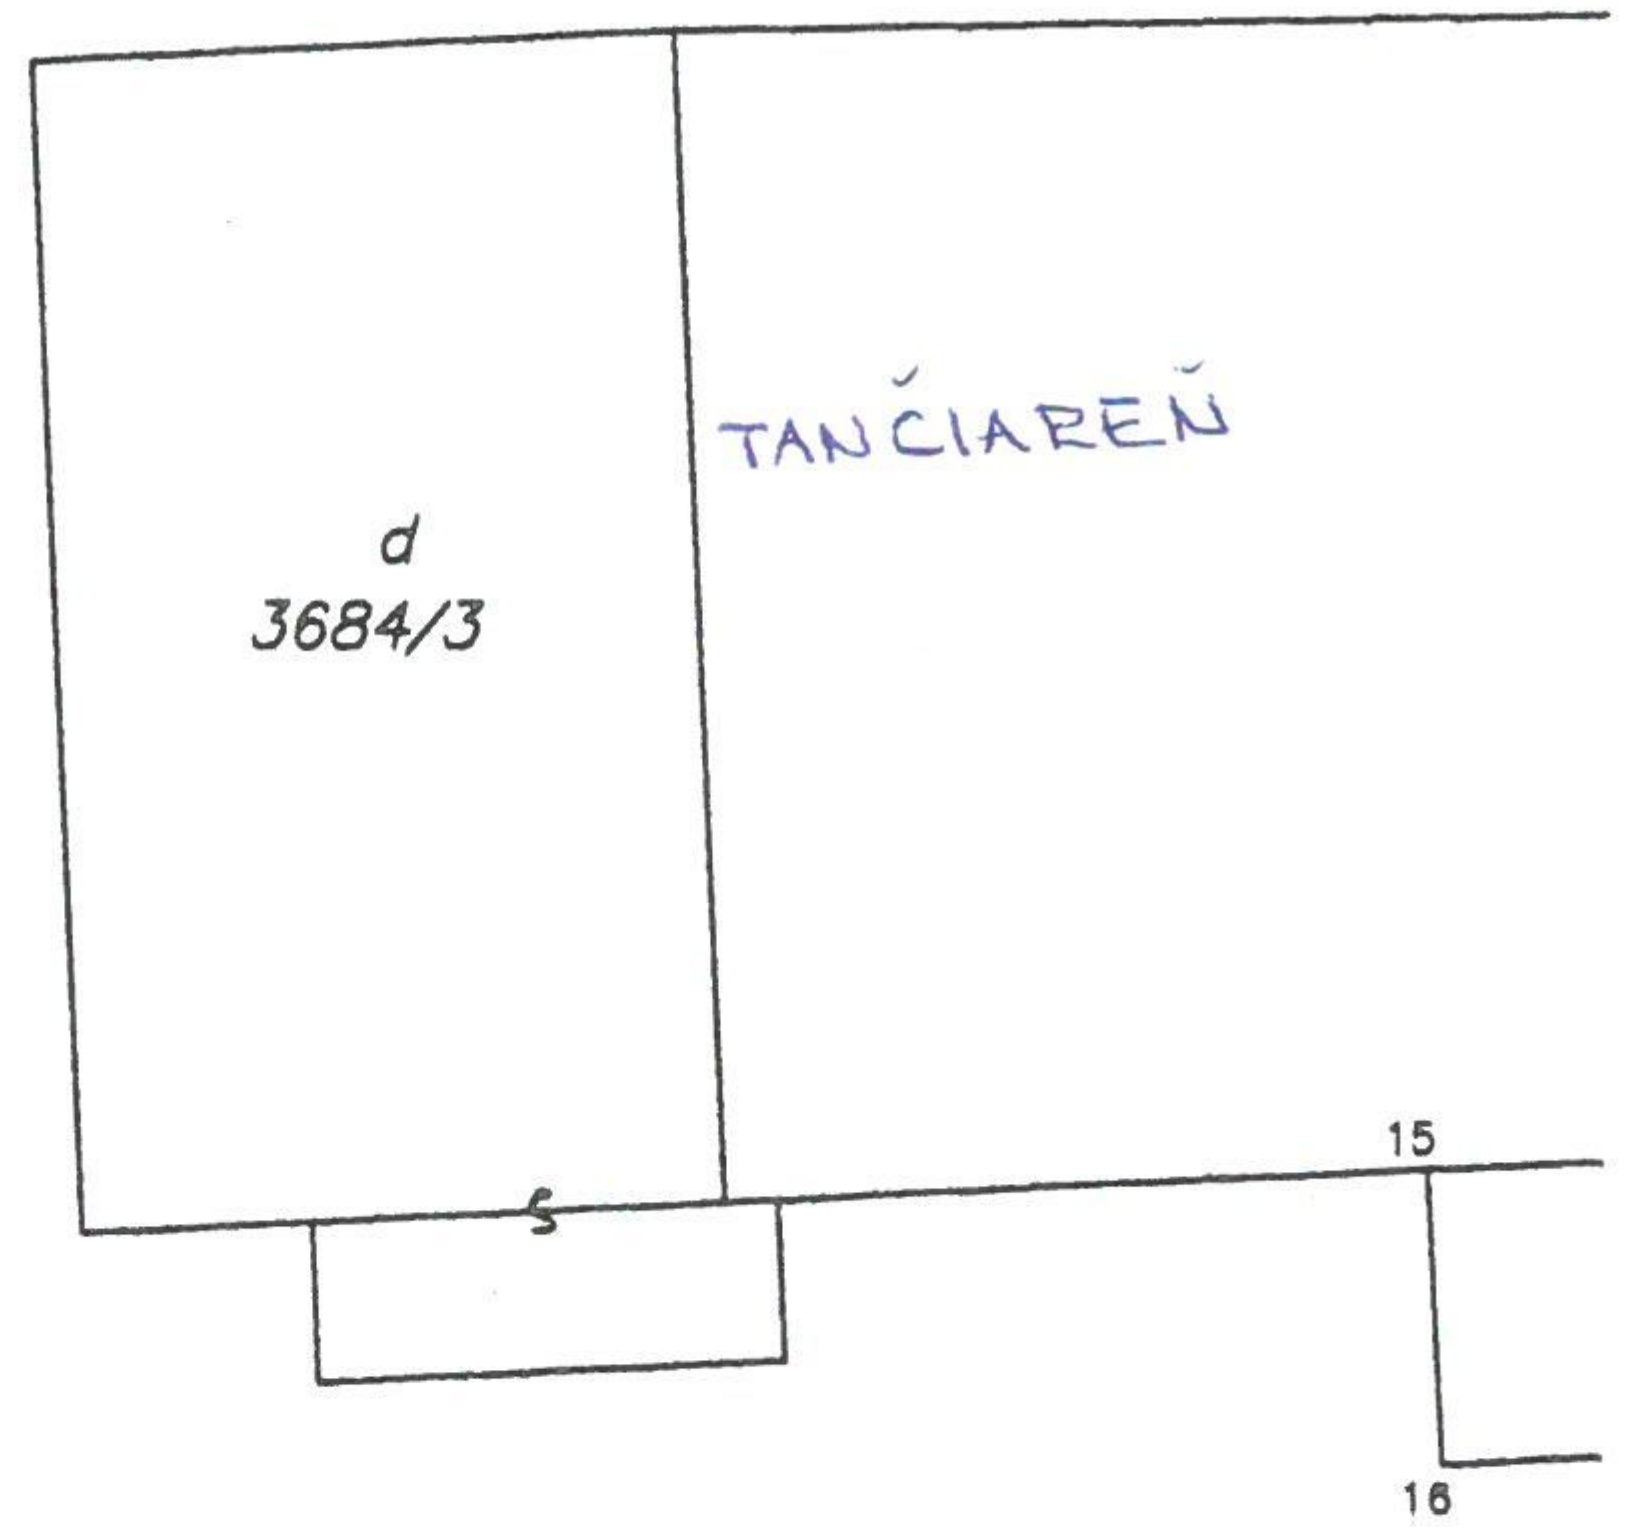

3686/1

3686/5